


IMMEUBLE SIS À PARIS 12°  
6, COUR SAINT ELOI


# PLAN DES INTERIEURS

Documents graphiques extraits de [www.bloy.geometre-expert.fr](http://www.bloy.geometre-expert.fr)

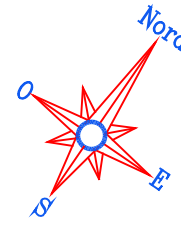

**6° ÉTAGE**

## Cour Saint-Eloi

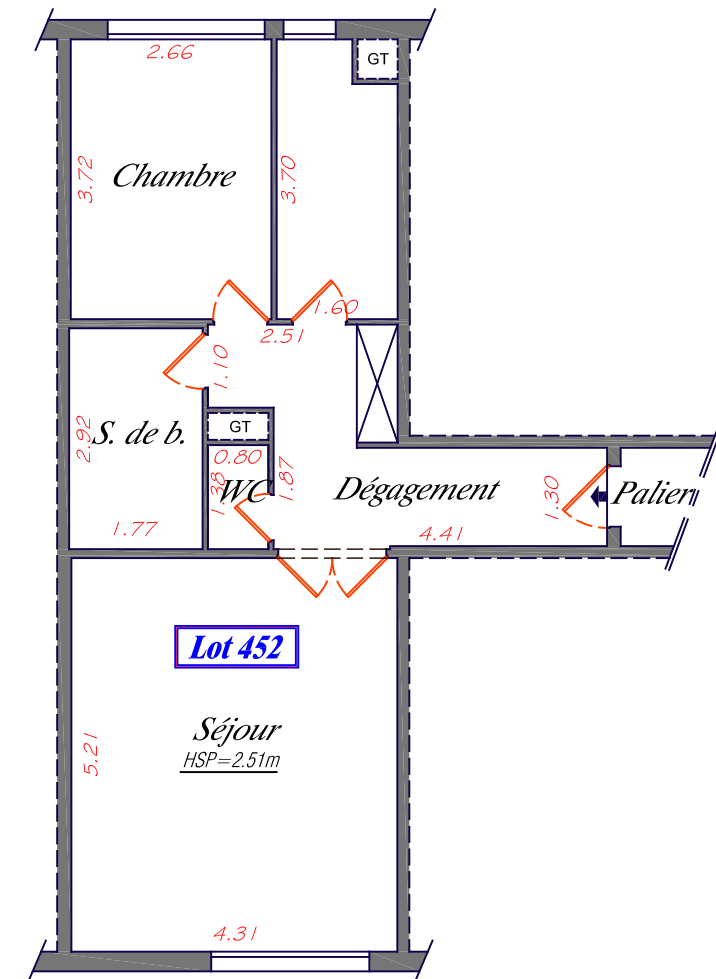

----- / AUTOCAD 2000 -- PLAN2018BB728C.dwg / Novembre 2018 -----

La précision retenue correspond à l'échelle requise ou adoptée.  
Les murs extérieurs et la mitoyenneté sont représentés à titre indicatif.  
Relevé des locaux en novembre 2018.

ÉCHELLE : 1/100  
DOSSIER : 2018BB728C

	DOSSIER N° 2018BB728C	NOVEMBRE 2018	ÉCHELLE : 1/100
	IND 1 :		
	IND 2 :		
21/23, RUE DE L'AMIRAL ROUSSIN 75015 PARIS - TEL : 01.44.38.00.00. - FAX : 01.44.38.00.20. - E-MAIL : CABINET@BLOY.GEOMETRE-EXPERT.FR			

diteur :

