


VILLE DE PARIS

20^e Arrondissement

67 RUE OLIVIER METRA

39 RUE LEVERT

Plans des intérieurs à l'échelle de 0^m01 par mètre

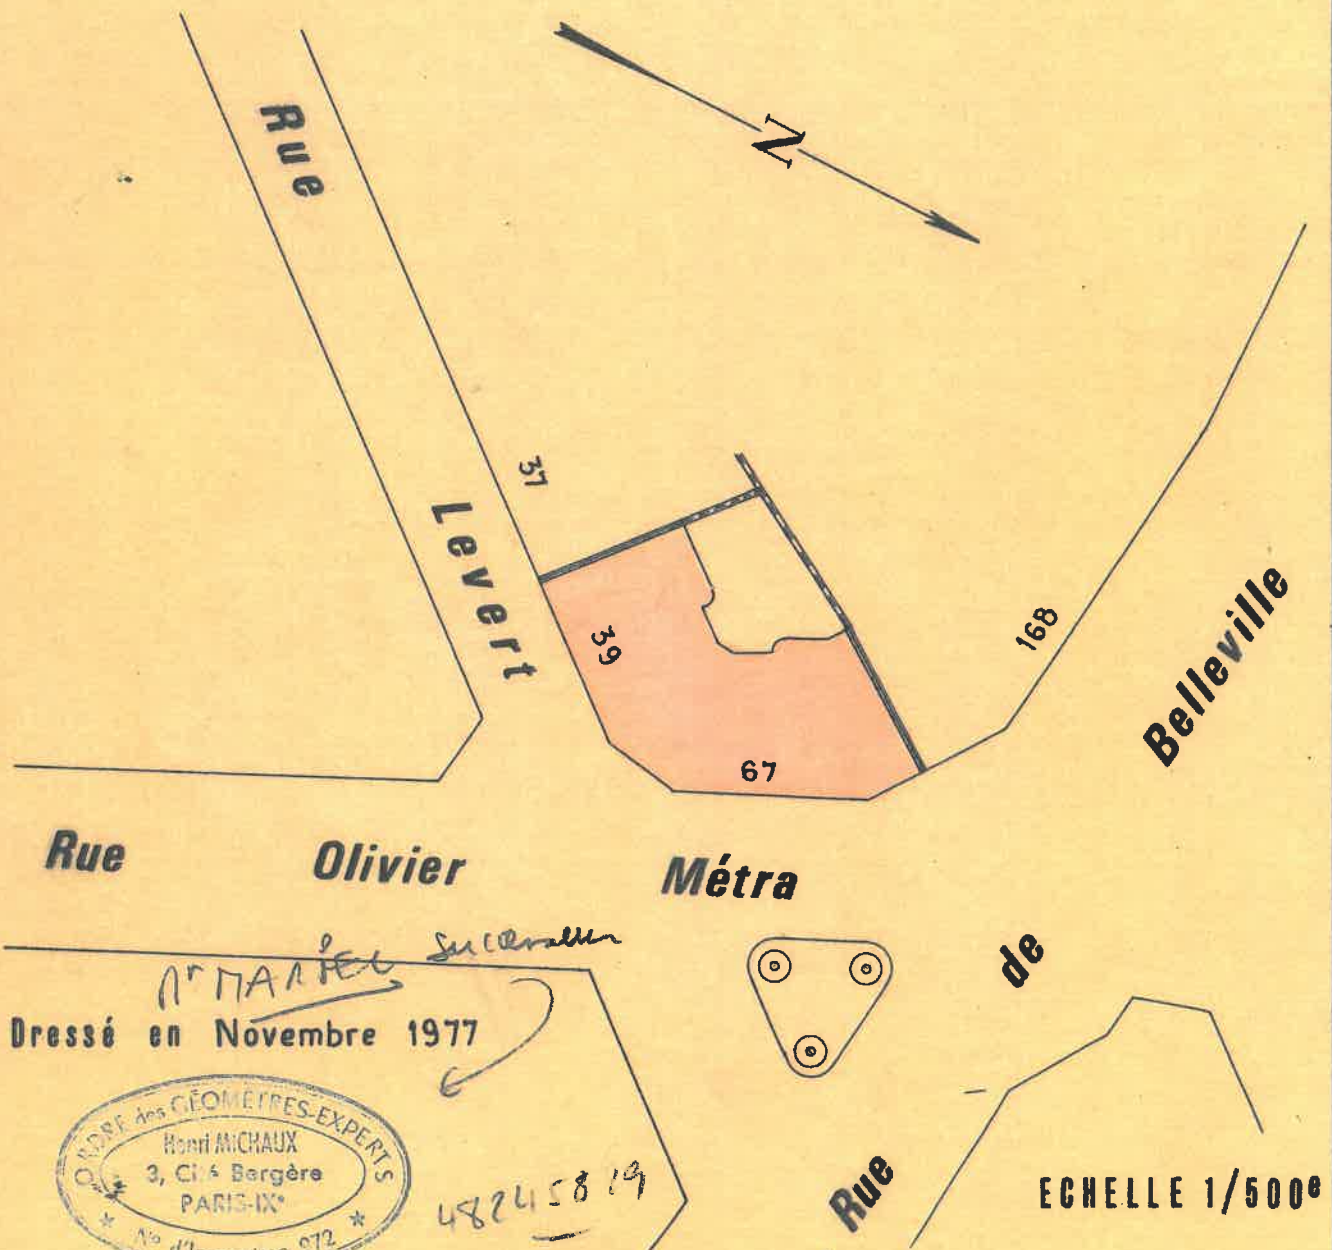


Sous-sol



1-2-3.

Rez - de - chaussée

Rue
Levert

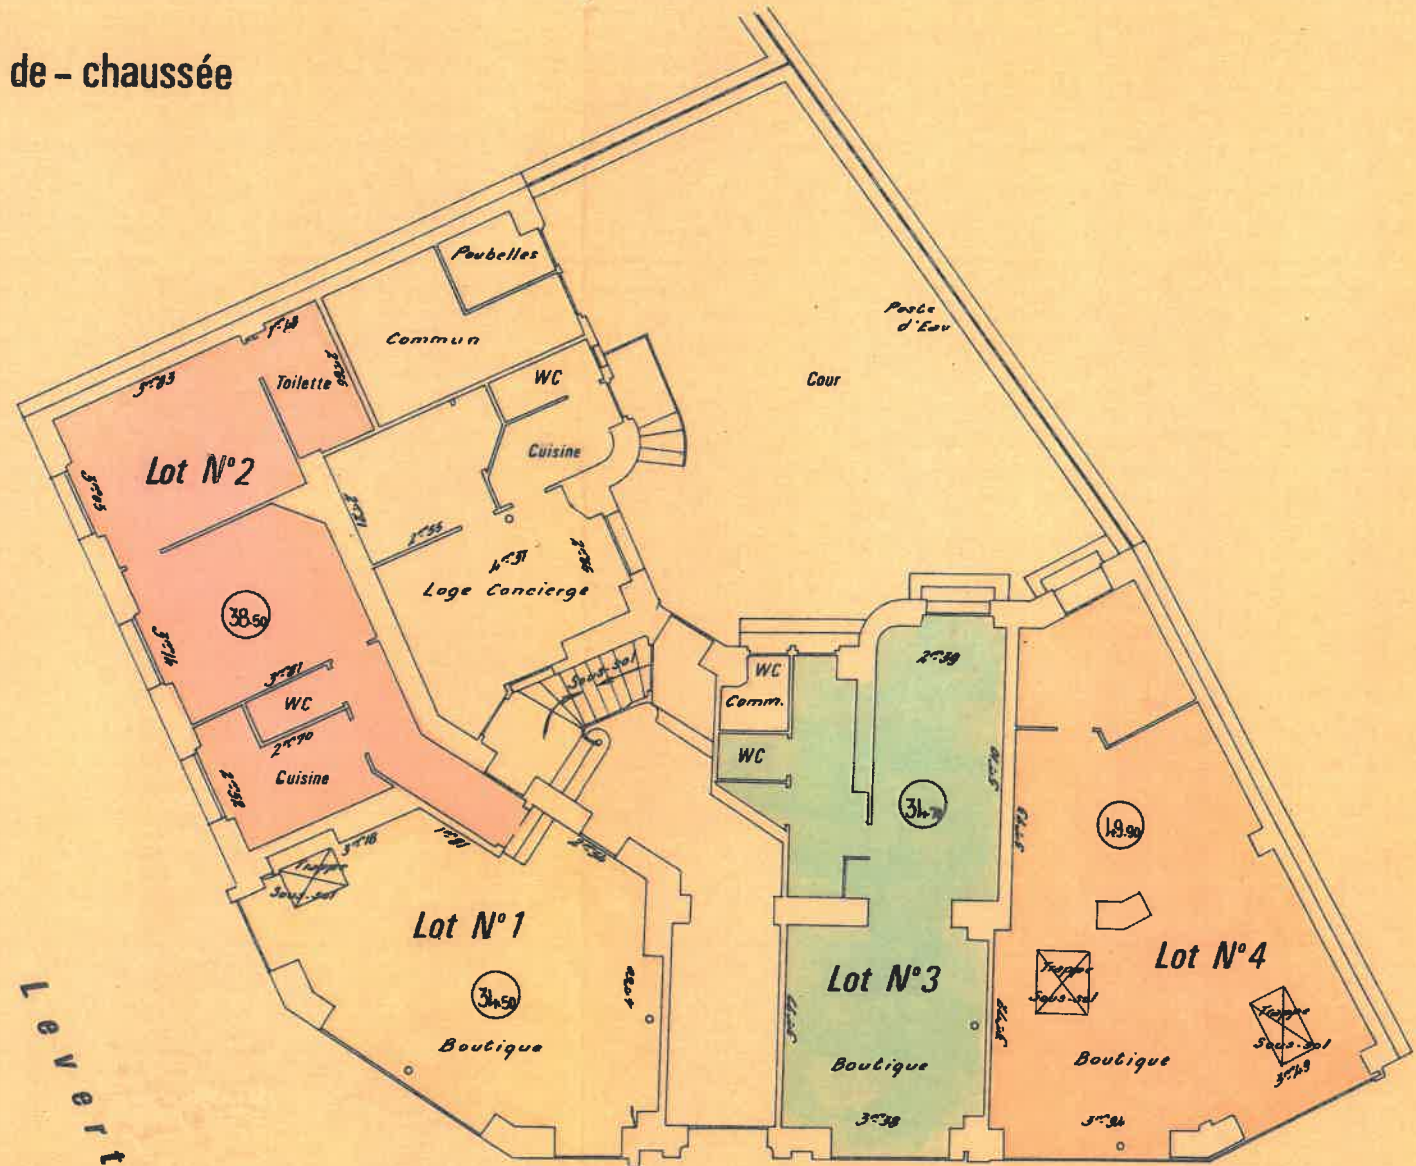


Rue

Olivier


Métra

6 ⑦

1^{er} Etage

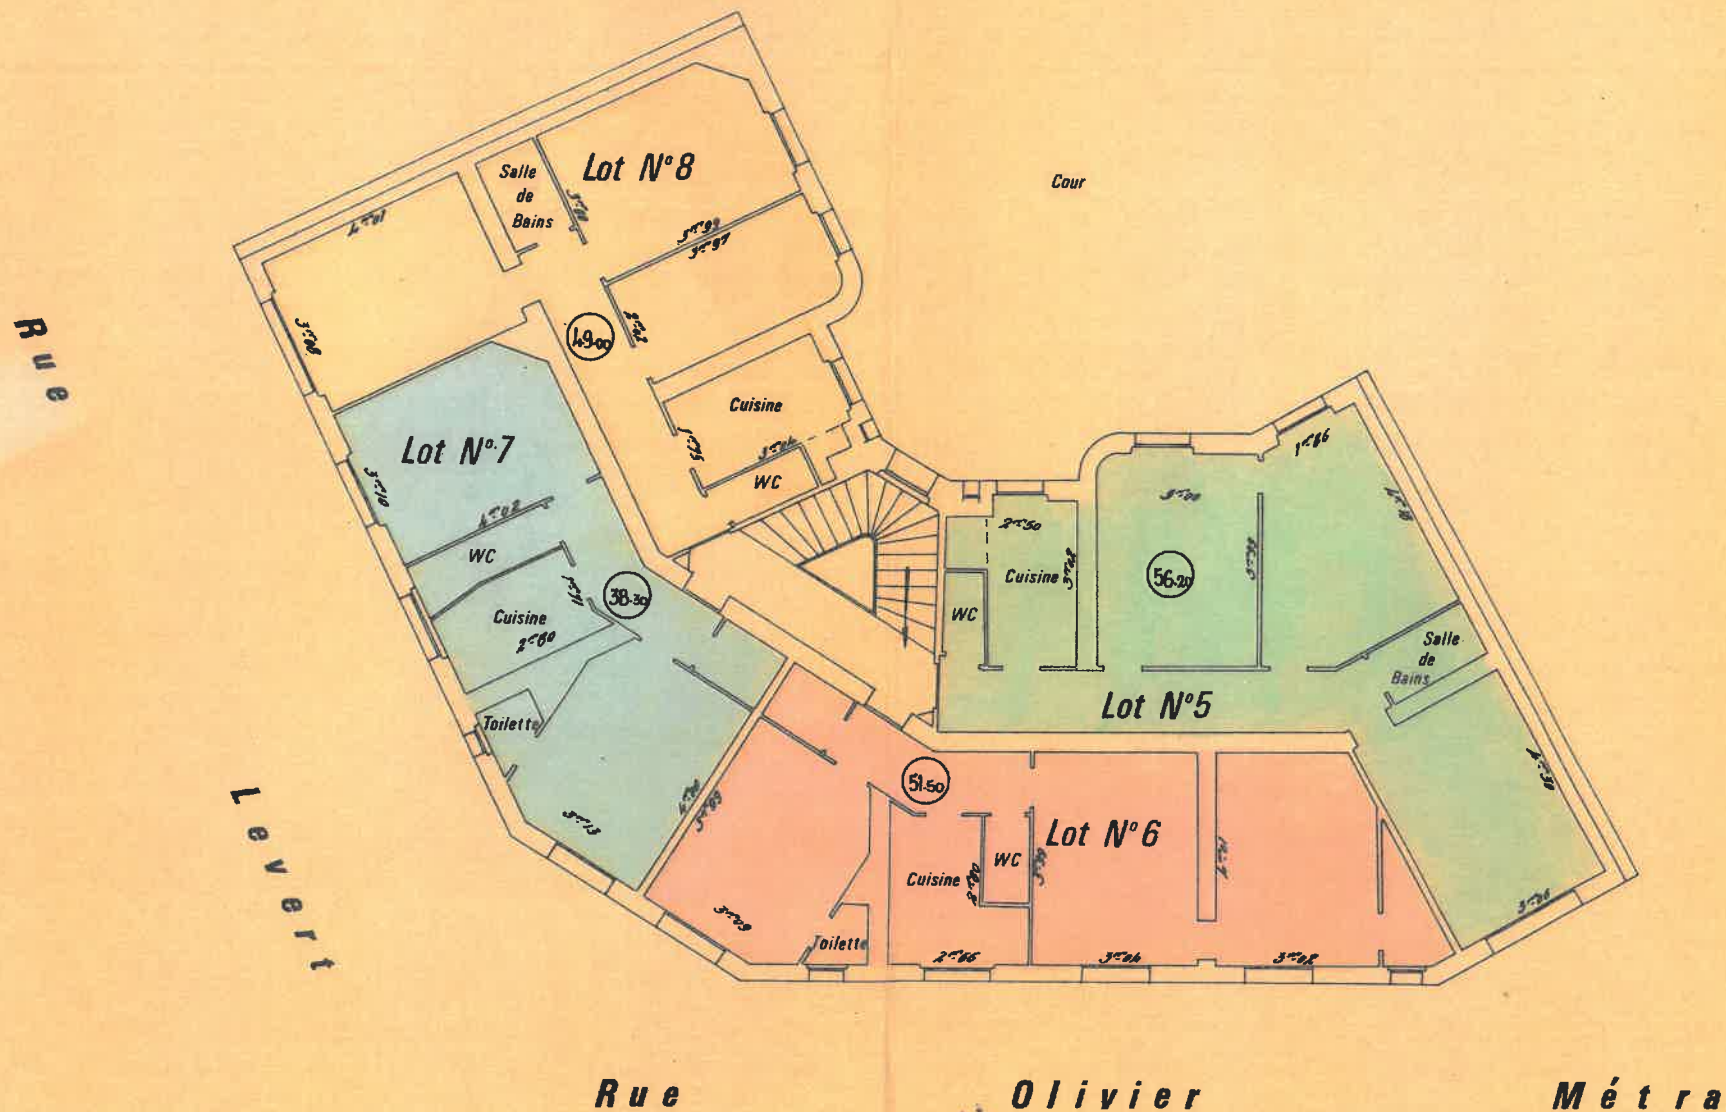


2^{ème} Etage

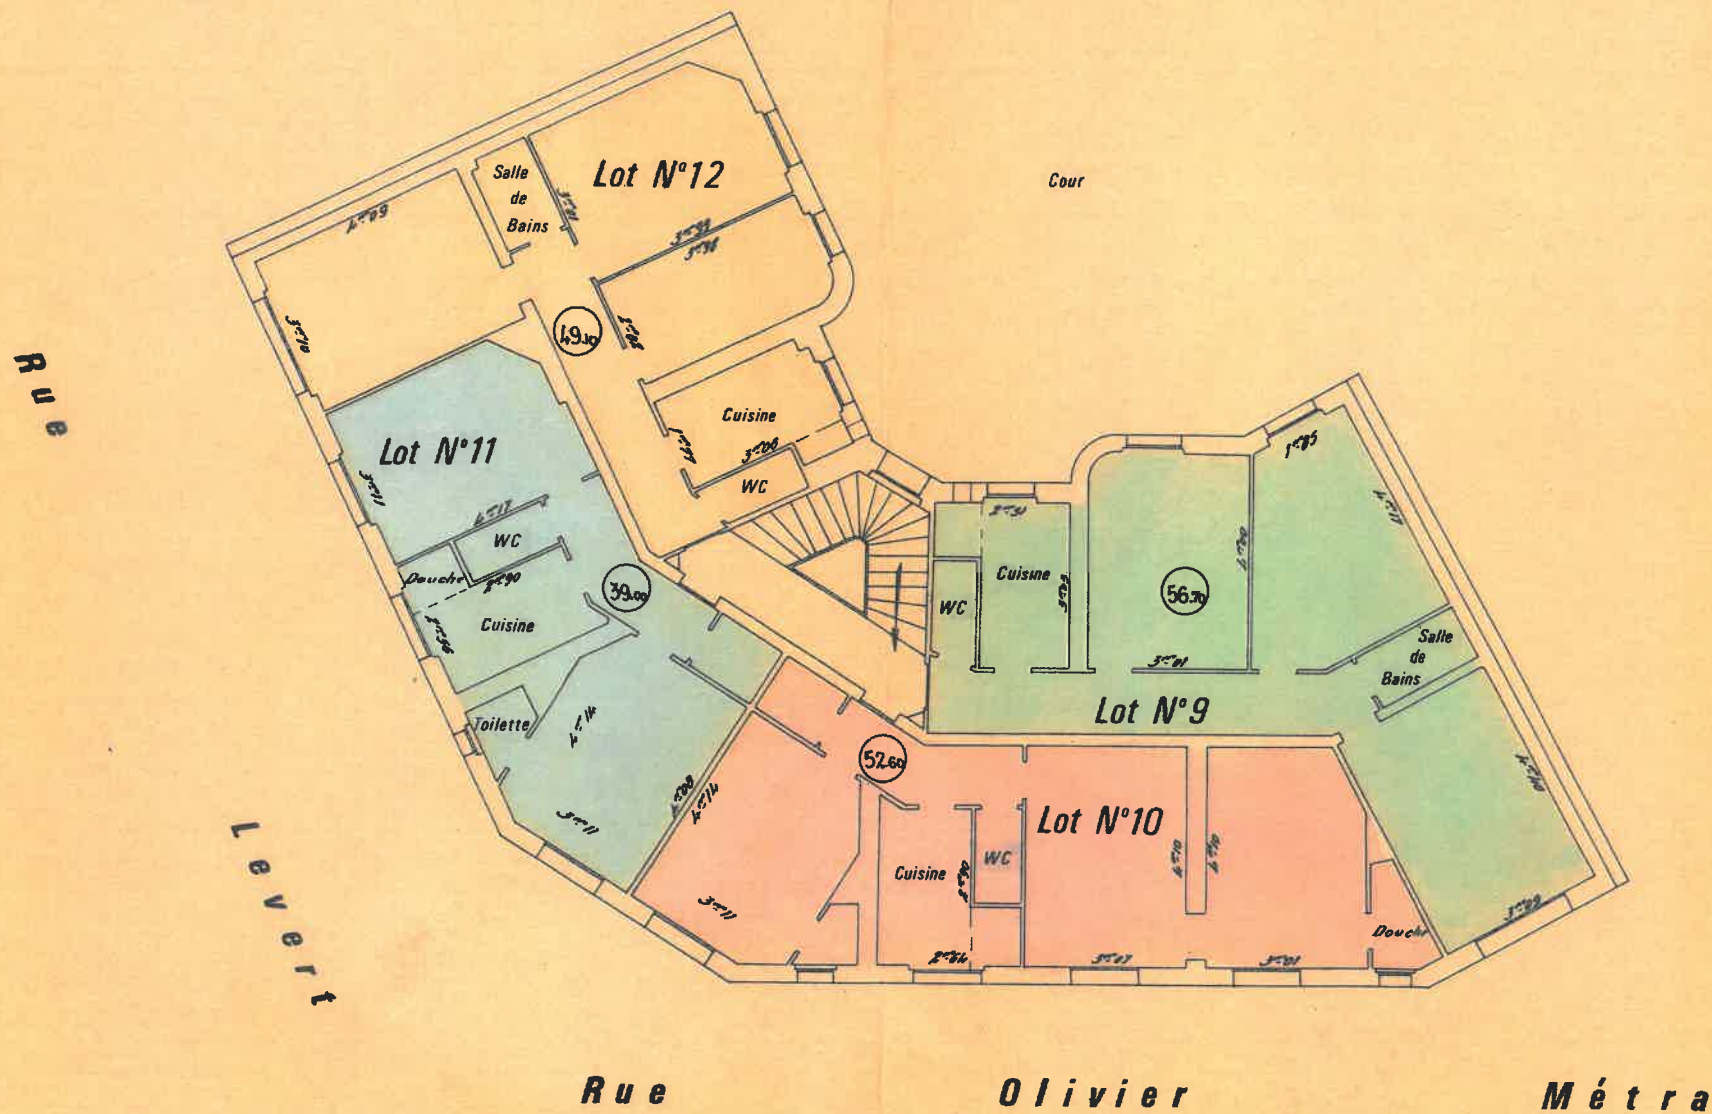


14-16

3^{ème} Etage

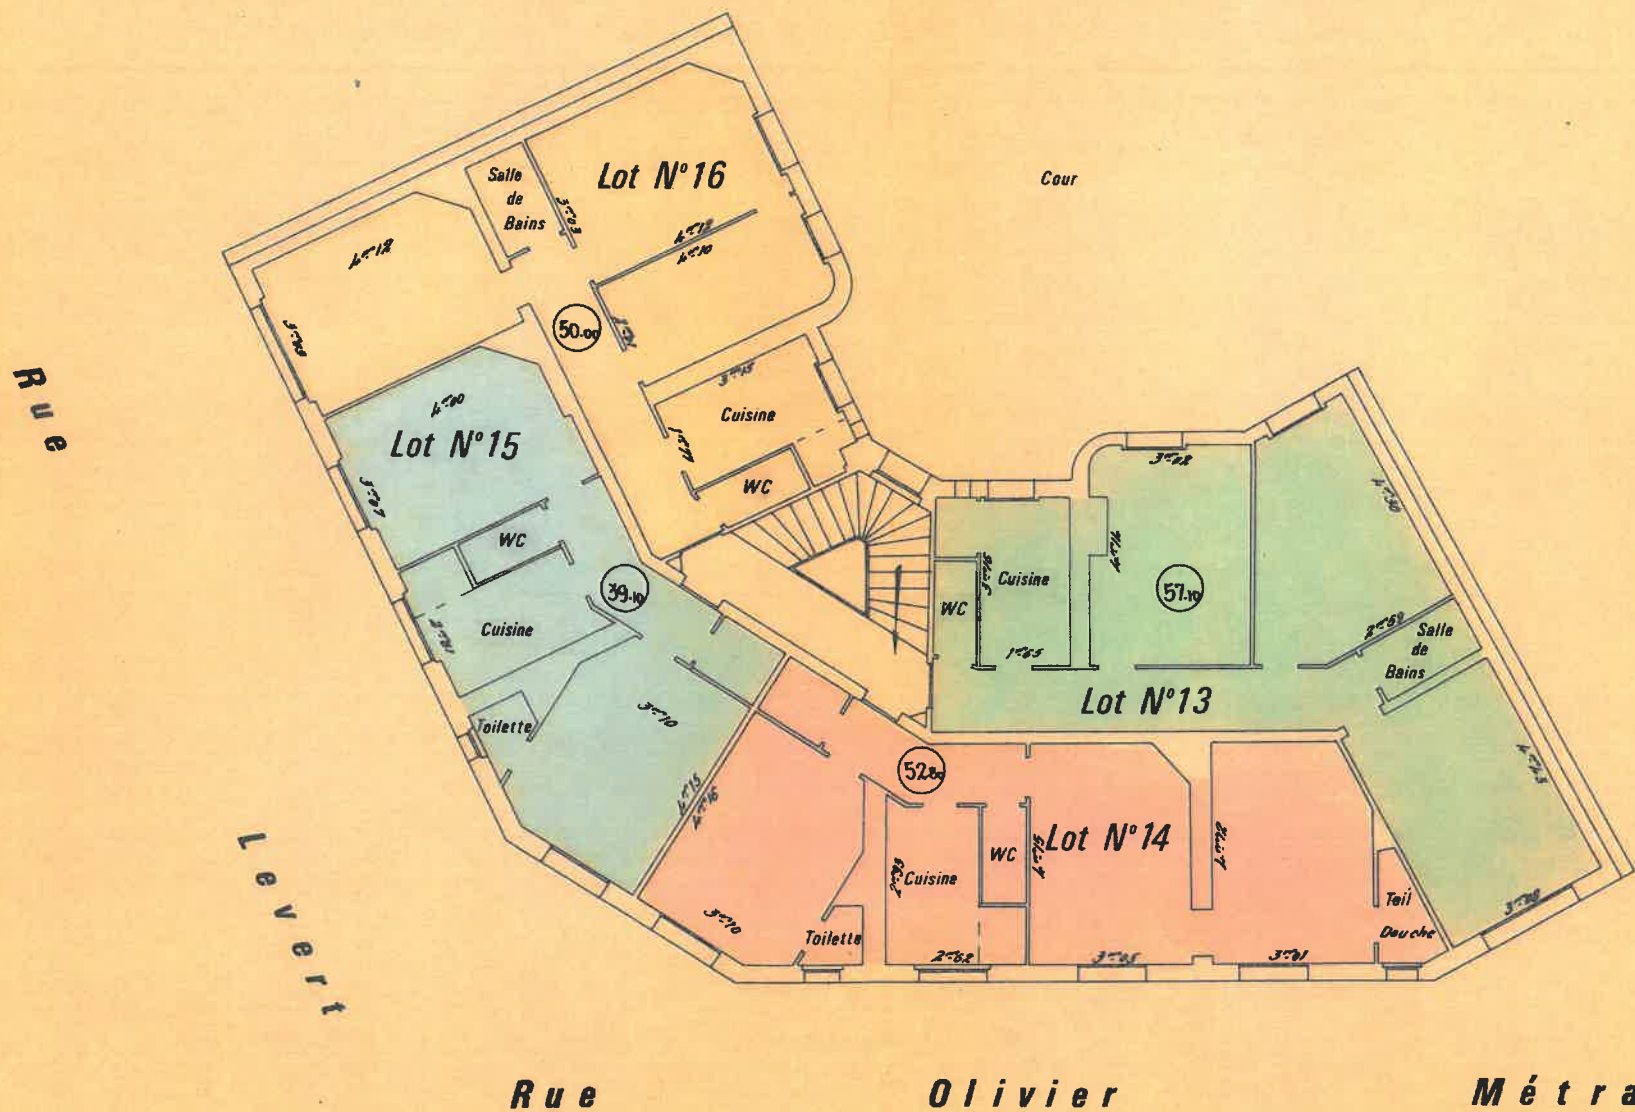


4^{ème} Etage

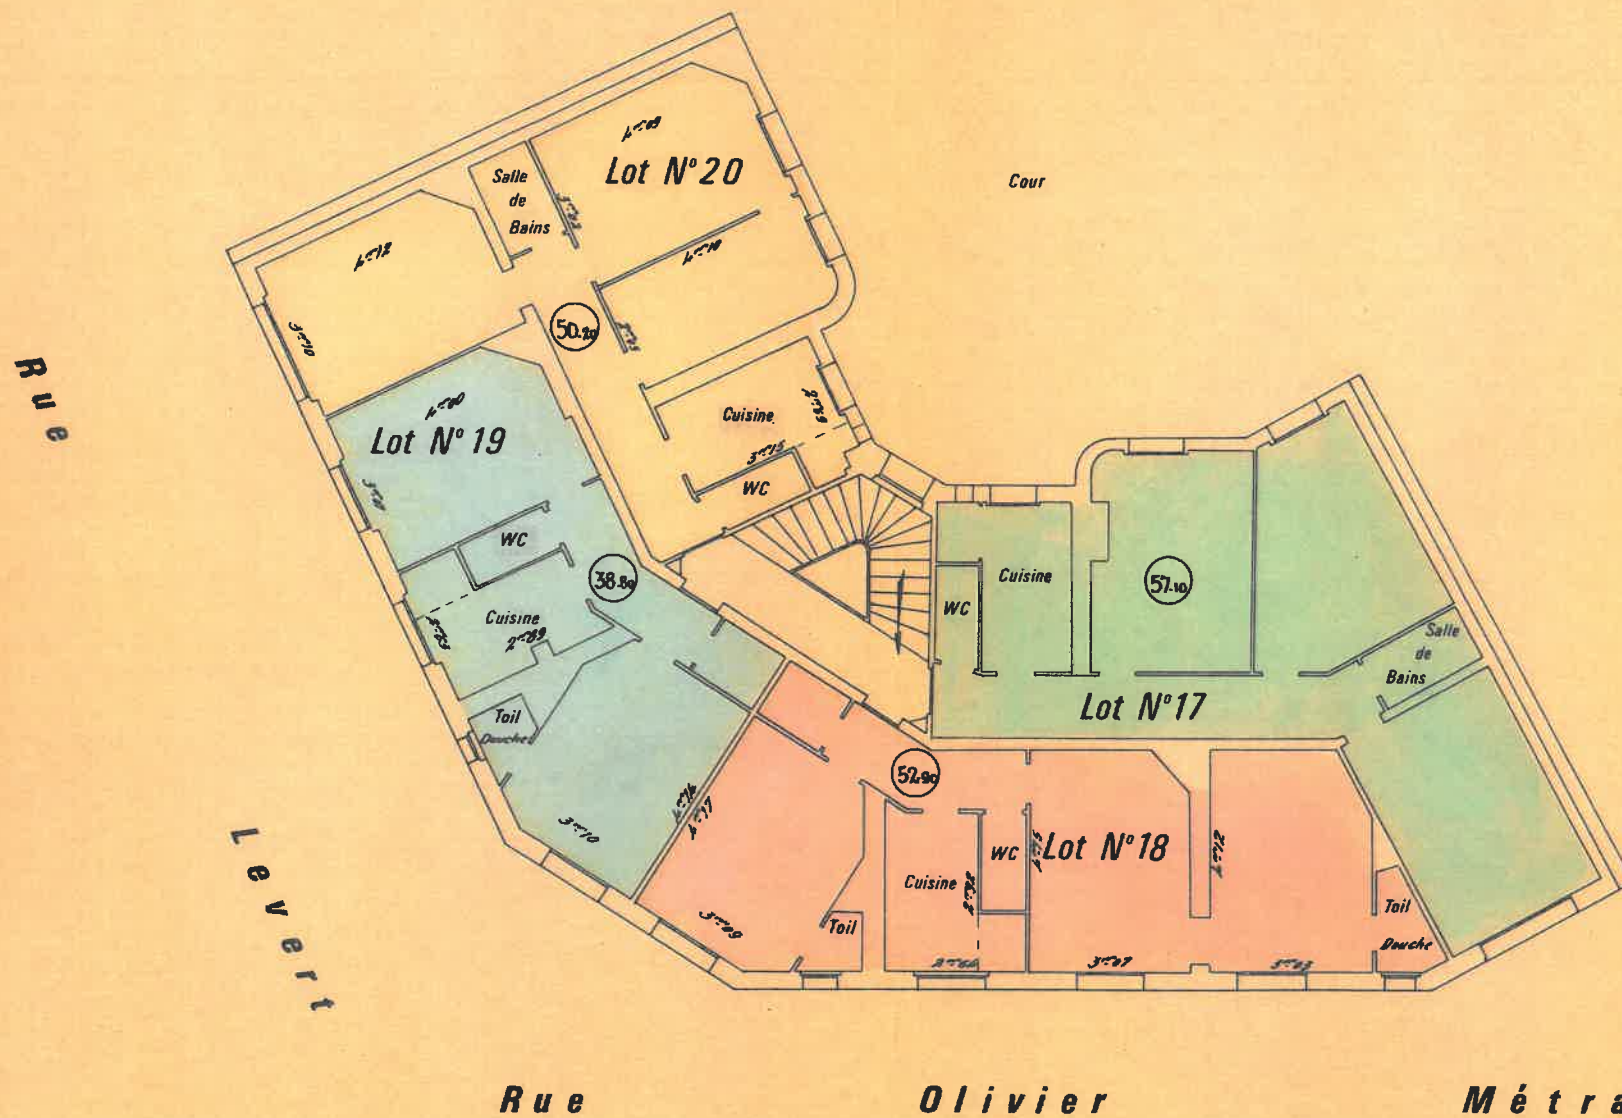

21-24

5^{ème} Etage

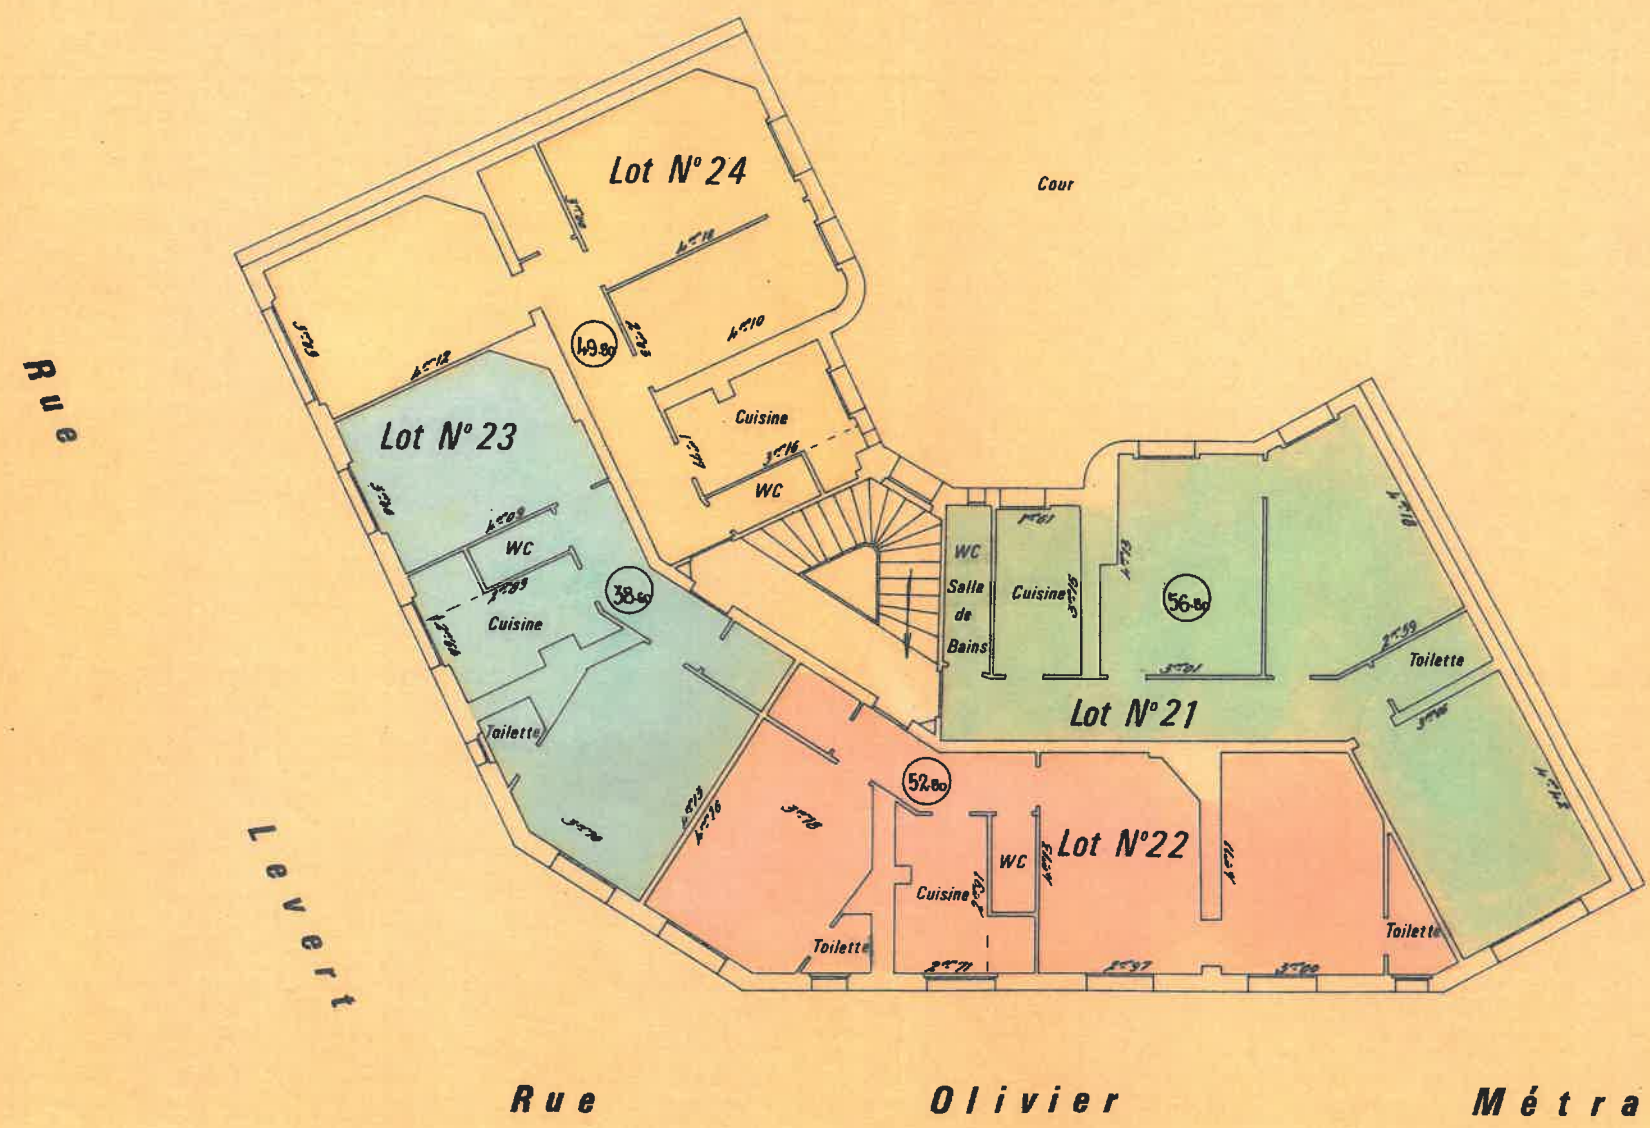

27. 29. 31

6^{ème} Etage

